


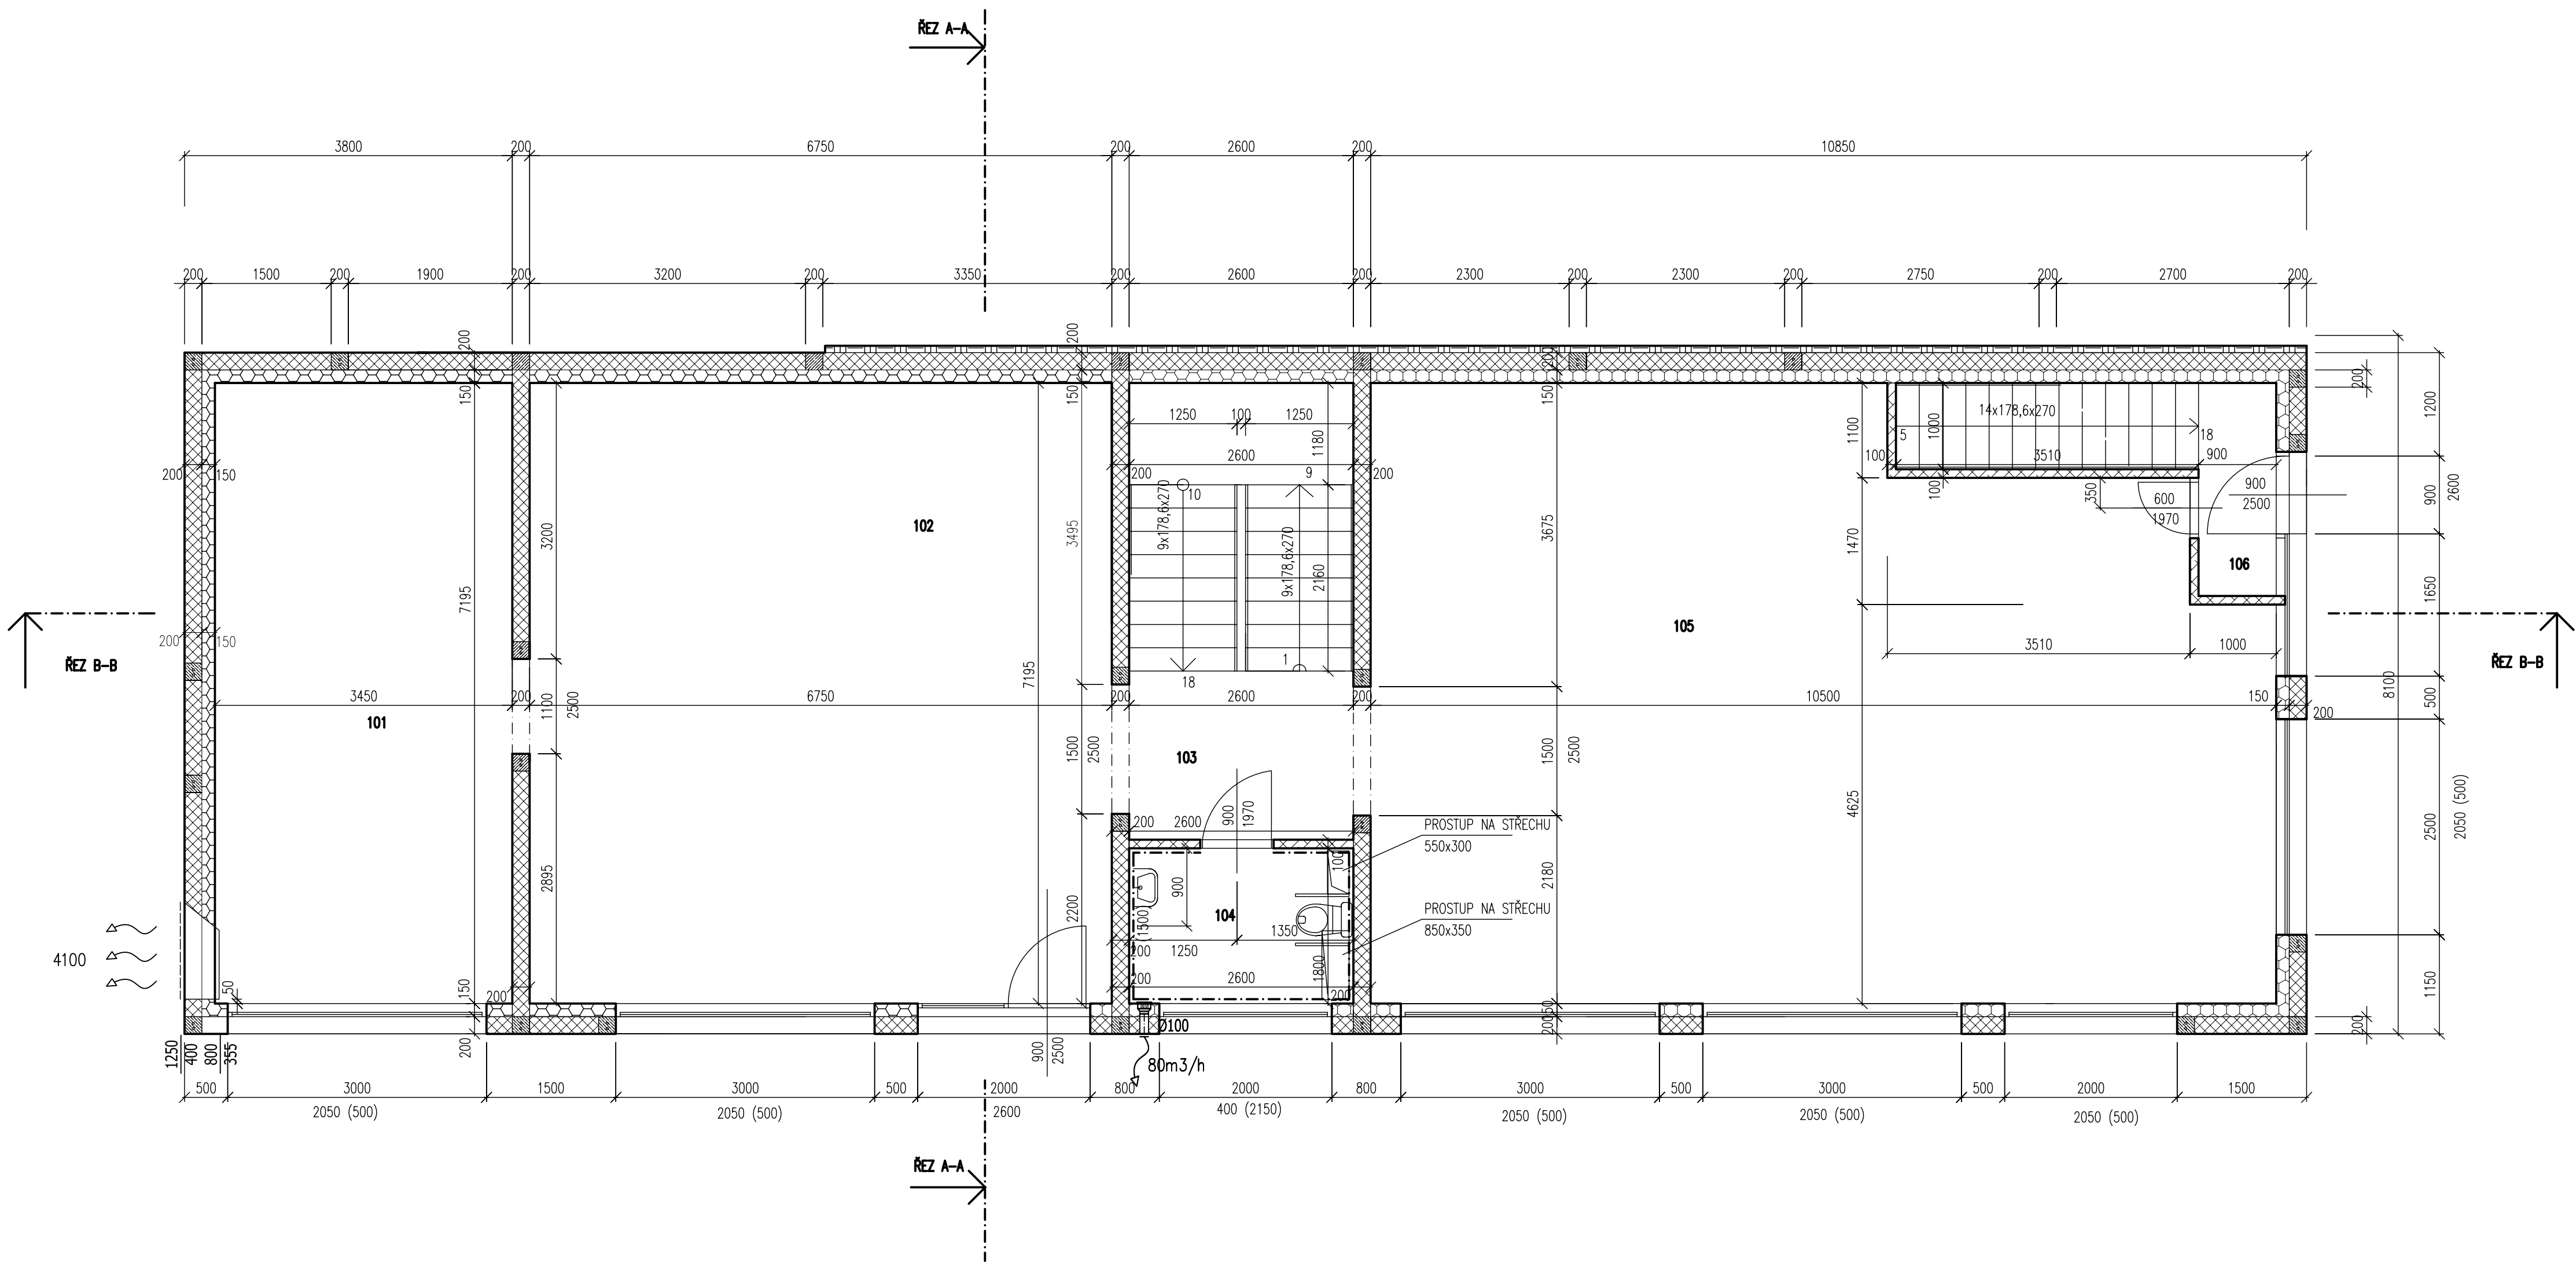

LEGENDA MÍSTNOSTÍ

Č.	NÁZEV MÍSTNOSTI	m ²	PODLAHA	ÚPRAVY
101	HRACÍ AUTOMATY	29,13	DLAŽBA	KERAMICKÝ SOKL
102	RESTAURACE	44,62	DLAŽBA	KERAMICKÝ SOKL
103	SCHODIŠŤOVÝ PROSTOR	12,71	DLAŽBA	KERAMICKÝ SOKL
104	WC INVALIDI	4,31	DLAŽBA	OBKLAD VÝŠKY 1500mm
105	RESTAURACE	69,14	DLAŽBA	KERAMICKÝ SOKL
106	SCHOD. PROSTOR + ZÁDVEŘÍ	5,70	DLAŽBA	KERAMICKÝ SOKL

- BETONG 490x198x190
- IZOLAČNÍ SENDVIČOVÝ KOMPLEX TL. 140MM + SÁDROKARTON TL. 12MM
- BETONG 490x147x190
- ZEMINA
- žb
- PERIMETR
- HYDROIZOLAČNÍ NÁSTŘÍK

0,000 = 212.50 m. n. m.

HLAVNÍ INŽENÝR		VYPRACOVAL		ATELIÉR CHADIMA	
ING. ARCH. VLADIMÍR CHADIMA		ING. RADIM HORKÝ			
INVESTOR	Mgr. JAROSLAV ŠMARDA, BRNO, NEZAMYSLOVA 20				
MÍSTO	BRNO BOHUNICE, UL. ČENKA RŮŽIČKY			FORMÁT	A1
KOMERČNÍ PROSTOR Bk BOHUNICE				DATUM	ČERVEN 07
PŮDORYS 1.NP				měřítko 1:50	2