


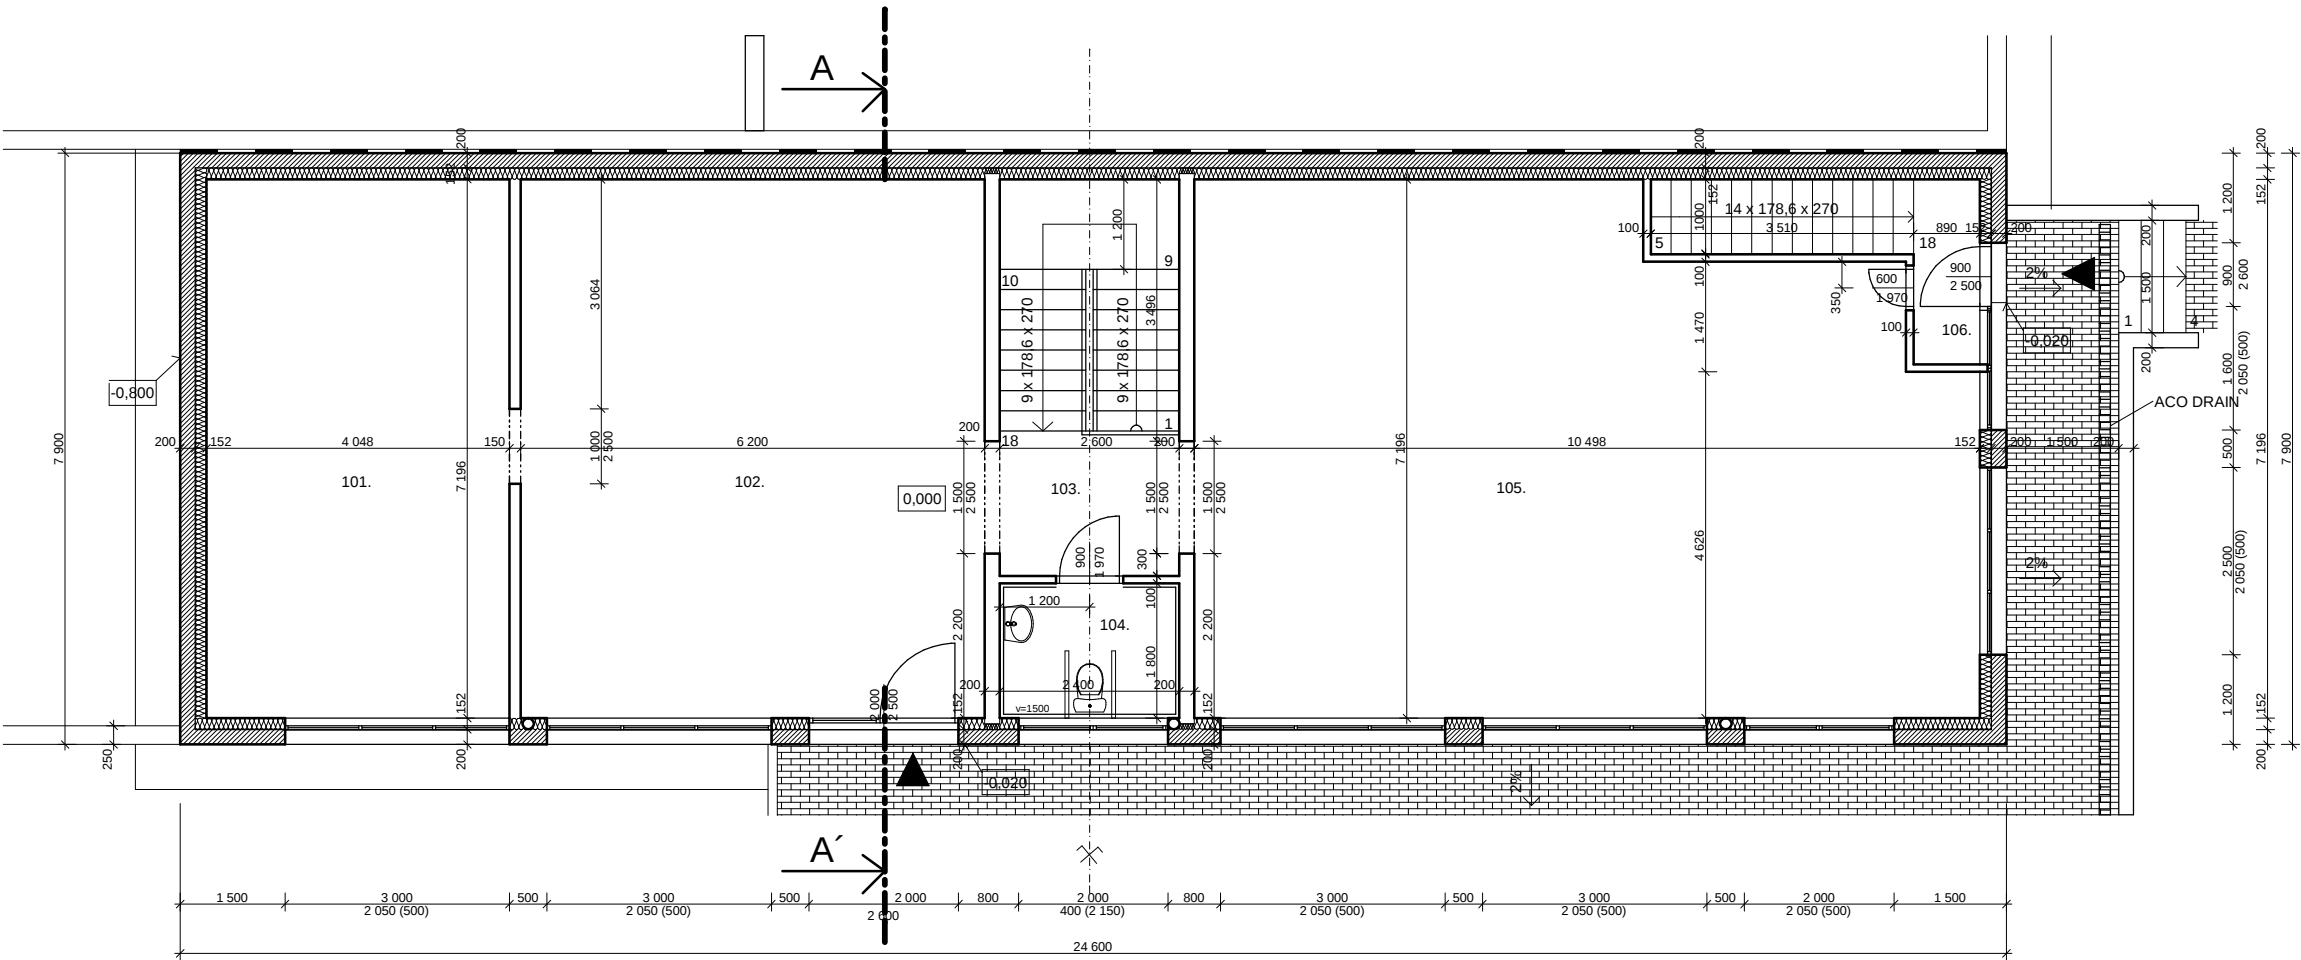

LEGENDA MÍSTNOSTÍ :

č.m	Název	m ²	Podlaha	Úpravy
101.	Ruleta a hrací automaty	29,13	dlažba	keramický sokl
102.	Restaurace	44,62	dlažba	keramický sokl
103.	Schodišťový prostor	12,71	dlažba	obklad v=1 500mm
104.	WC invalidé	4,32	dlažba	keramický sokl
105.	Restaurace	69,14	dlažba	keramický sokl
106.	Schodišťový prostor + zádveří	5,70	dlažba	keramický sokl

LEGENDA MATERIÁLU :

- TVÁRNICE BETONG
- IZOLAČNÍ SENDVIČOVÝ KOMPLEX
- HYDROIZOLACE
- PŘÍČKOVKY Z TVÁRNIC BETONG
- ZÁMKOVÁ DLAŽBA

HLAVNÍ INŽENÝR		VYPRACOVAL		 633 00 Brno, Babická 5 Ing. arch. Vladimír Chadima projektová činnost, realitní agentura tel. 545 234 761 IČO: 152 20 231	
ING. ARCH. VLADIMÍR CHADIMA		ING. RADIM HORKÝ			
INVESTOR		MgR. JAROSLAV ŠMARD, BRNO, NEZAMYSLOVA 20		DATUM	březen 2007
MÍSTO STAVBY		BRNO - BOHUNICE, ul. ČENKA RŮŽÁČKY, parc.č. 2083/2086, a ostatní dle situace		FORMÁT	4 x A4
KOMERČNÍ PROSTOR Bk BOHUNICE				STUPEŇ PROJEKTOVÉ DOKUMENTACE	
				DOKUMENTACE PRO STAVEBNÍ POVOLENÍ	
PŮDORYS 1.NP				MĚŘÍTKO	ČÍSLO VÝKRESU
				1:50	01.