


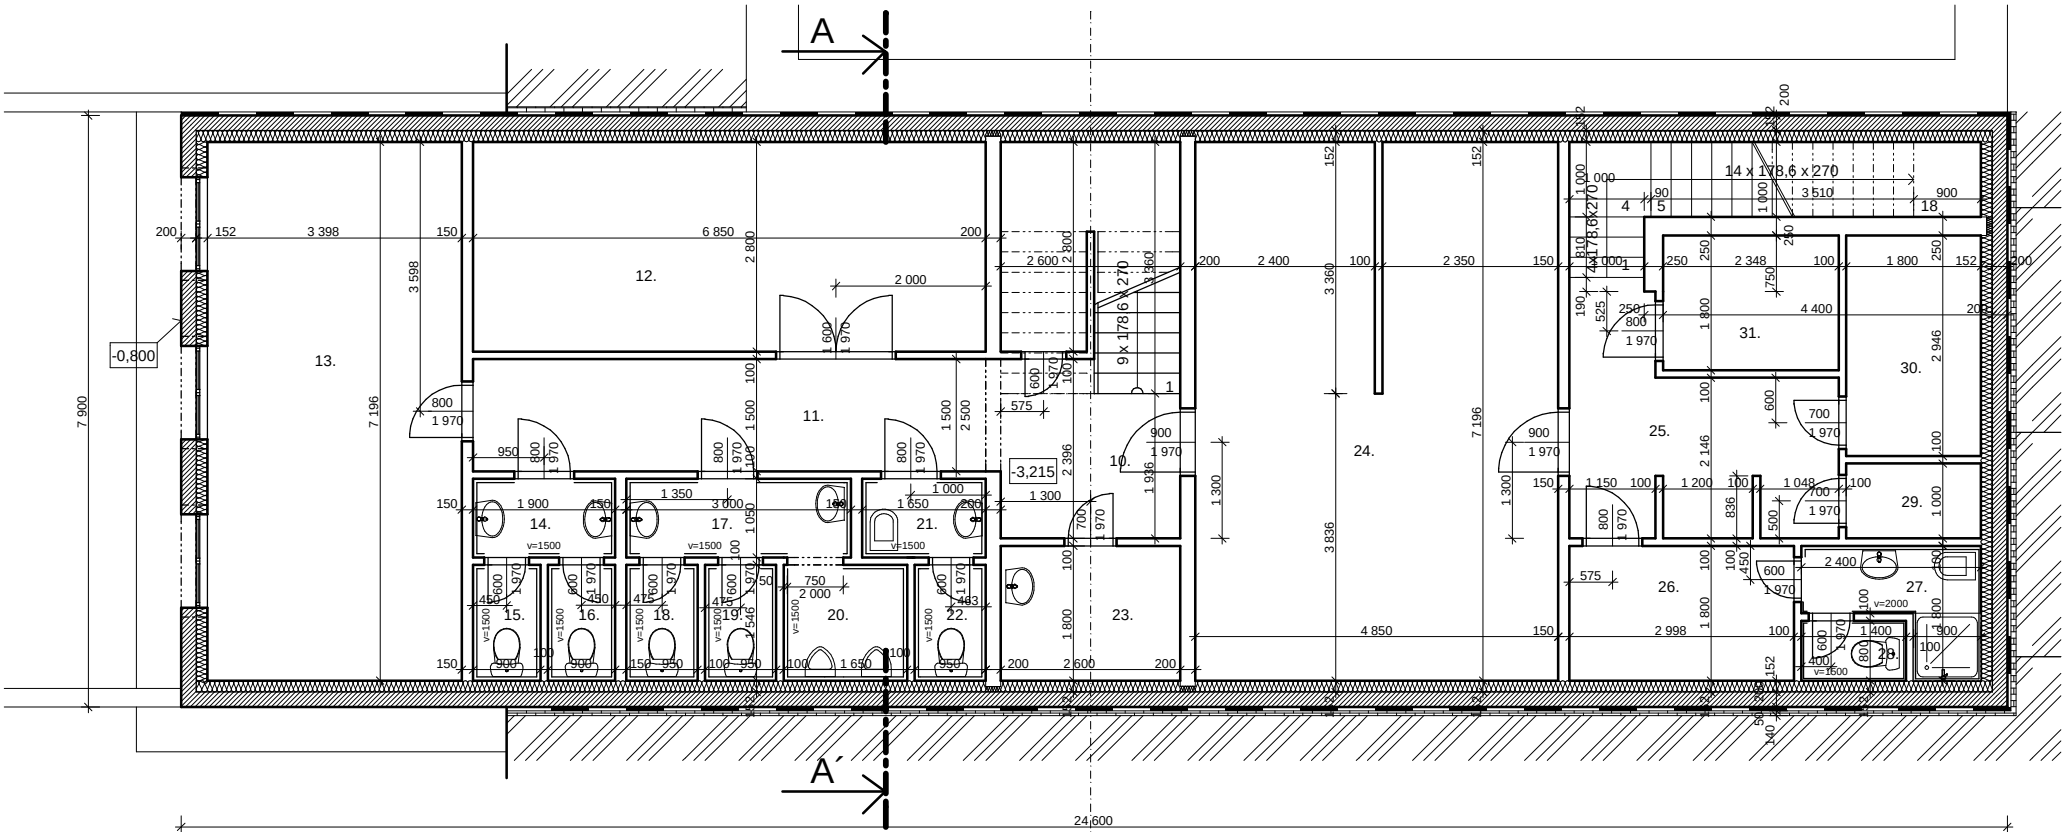

LEGENDA MÍSTNOSTÍ :

č.m	Název	m²	Podlaha	Úpravy
10.	Schodišťový prostor	12,43	dlažba	keramický sokl
11.	Chodba	10,28	dlažba	keramický sokl
12.	Sklad	19,18	PVC / beton	
13.	Kancelář	24,45	koberec / beton	
14.	Předsín WC	2,00	dlažba	obklad v=1 500mm
15.	WC ženy	1,39	dlažba	obklad v=1 500mm
16.	WC ženy	1,39	dlažba	obklad v=1 500mm
17.	Předsín WC	3,15	dlažba	obklad v=1 500mm
18.	WC muži	1,47	dlažba	obklad v=1 500mm
19.	WC muži	1,47	dlažba	obklad v=1 500mm
20.	WC muži	2,55	dlažba	obklad v=1 500mm
21.	Předsín WC zaměstnanci + výlevka	1,73	dlažba	obklad v=1 500mm
22.	WC zaměstnanci	1,47	dlažba	obklad v=1 500mm
23.	Šatna zaměstnanci	4,32	dlažba	keramický sokl
24.	Ofis	34,56	dlažba	keramický sokl
25.	Chodba	15,37	dlažba	keramický sokl
26.	Šatna zaměstnanci	1,44	dlažba	keramický sokl
27.	Předsín WC + Sprcha	2,97	dlažba	obklad v=2 000mm
28.	WC	1,12	dlažba	obklad v=1 500mm
29.	Sklad - nevratné obaly	1,80	dlažba	keramický sokl
30.	Sklad	5,30	dlažba	keramický sokl
31.	Sklad - potraviny	4,23	dlažba	keramický sokl

LEGENDA MATERIÁLU :

 TVÁRNICE BETONG

 IZOLAČNÍ SENDVIČOVÝ KOMPLEX

 HYDROIZOLACE

 PŘÍČKOVKY Z TVÁRNIC BETONG

 CIHLA PLNÁ PÁLENÁ

HLAVNÍ INŽENÝR		VYPRACOVAL			
ING.ARCH.VLADIMÍR CHADIMA		ING.RADIM HORKÝ			
				633 00 Brno, Babická 5 Ing.arch. Vladimír Chadima projektová činnost, realizativní agentura tel. 545 214 781 fax: 552 20 231	
INVESTOR	Mgr. JAROSLAV ŠMARD, BRNO, NEZÁMYŠLOVA 20			DATUM	březen 2007
MÍSTO STAVBY	BRNO - BOHUNICE, ul.ČENKA RŮŽIČKY, parc.č. 2083/2086, a ostatní dle situace			FORMÁT	4 x A4
KOMERČNÍ PROSTOR Bk BOHUNICE				STUPĚŇ PROJEKTOVÉ DOKUMENTACE:	
				DOKUMENTACE PRO STAVEBNÍ POVOLENÍ	
PŮDORYS 1.PP				MĚŘÍTKO	ČÍSLO VÝKRESU
				1:50	02.