


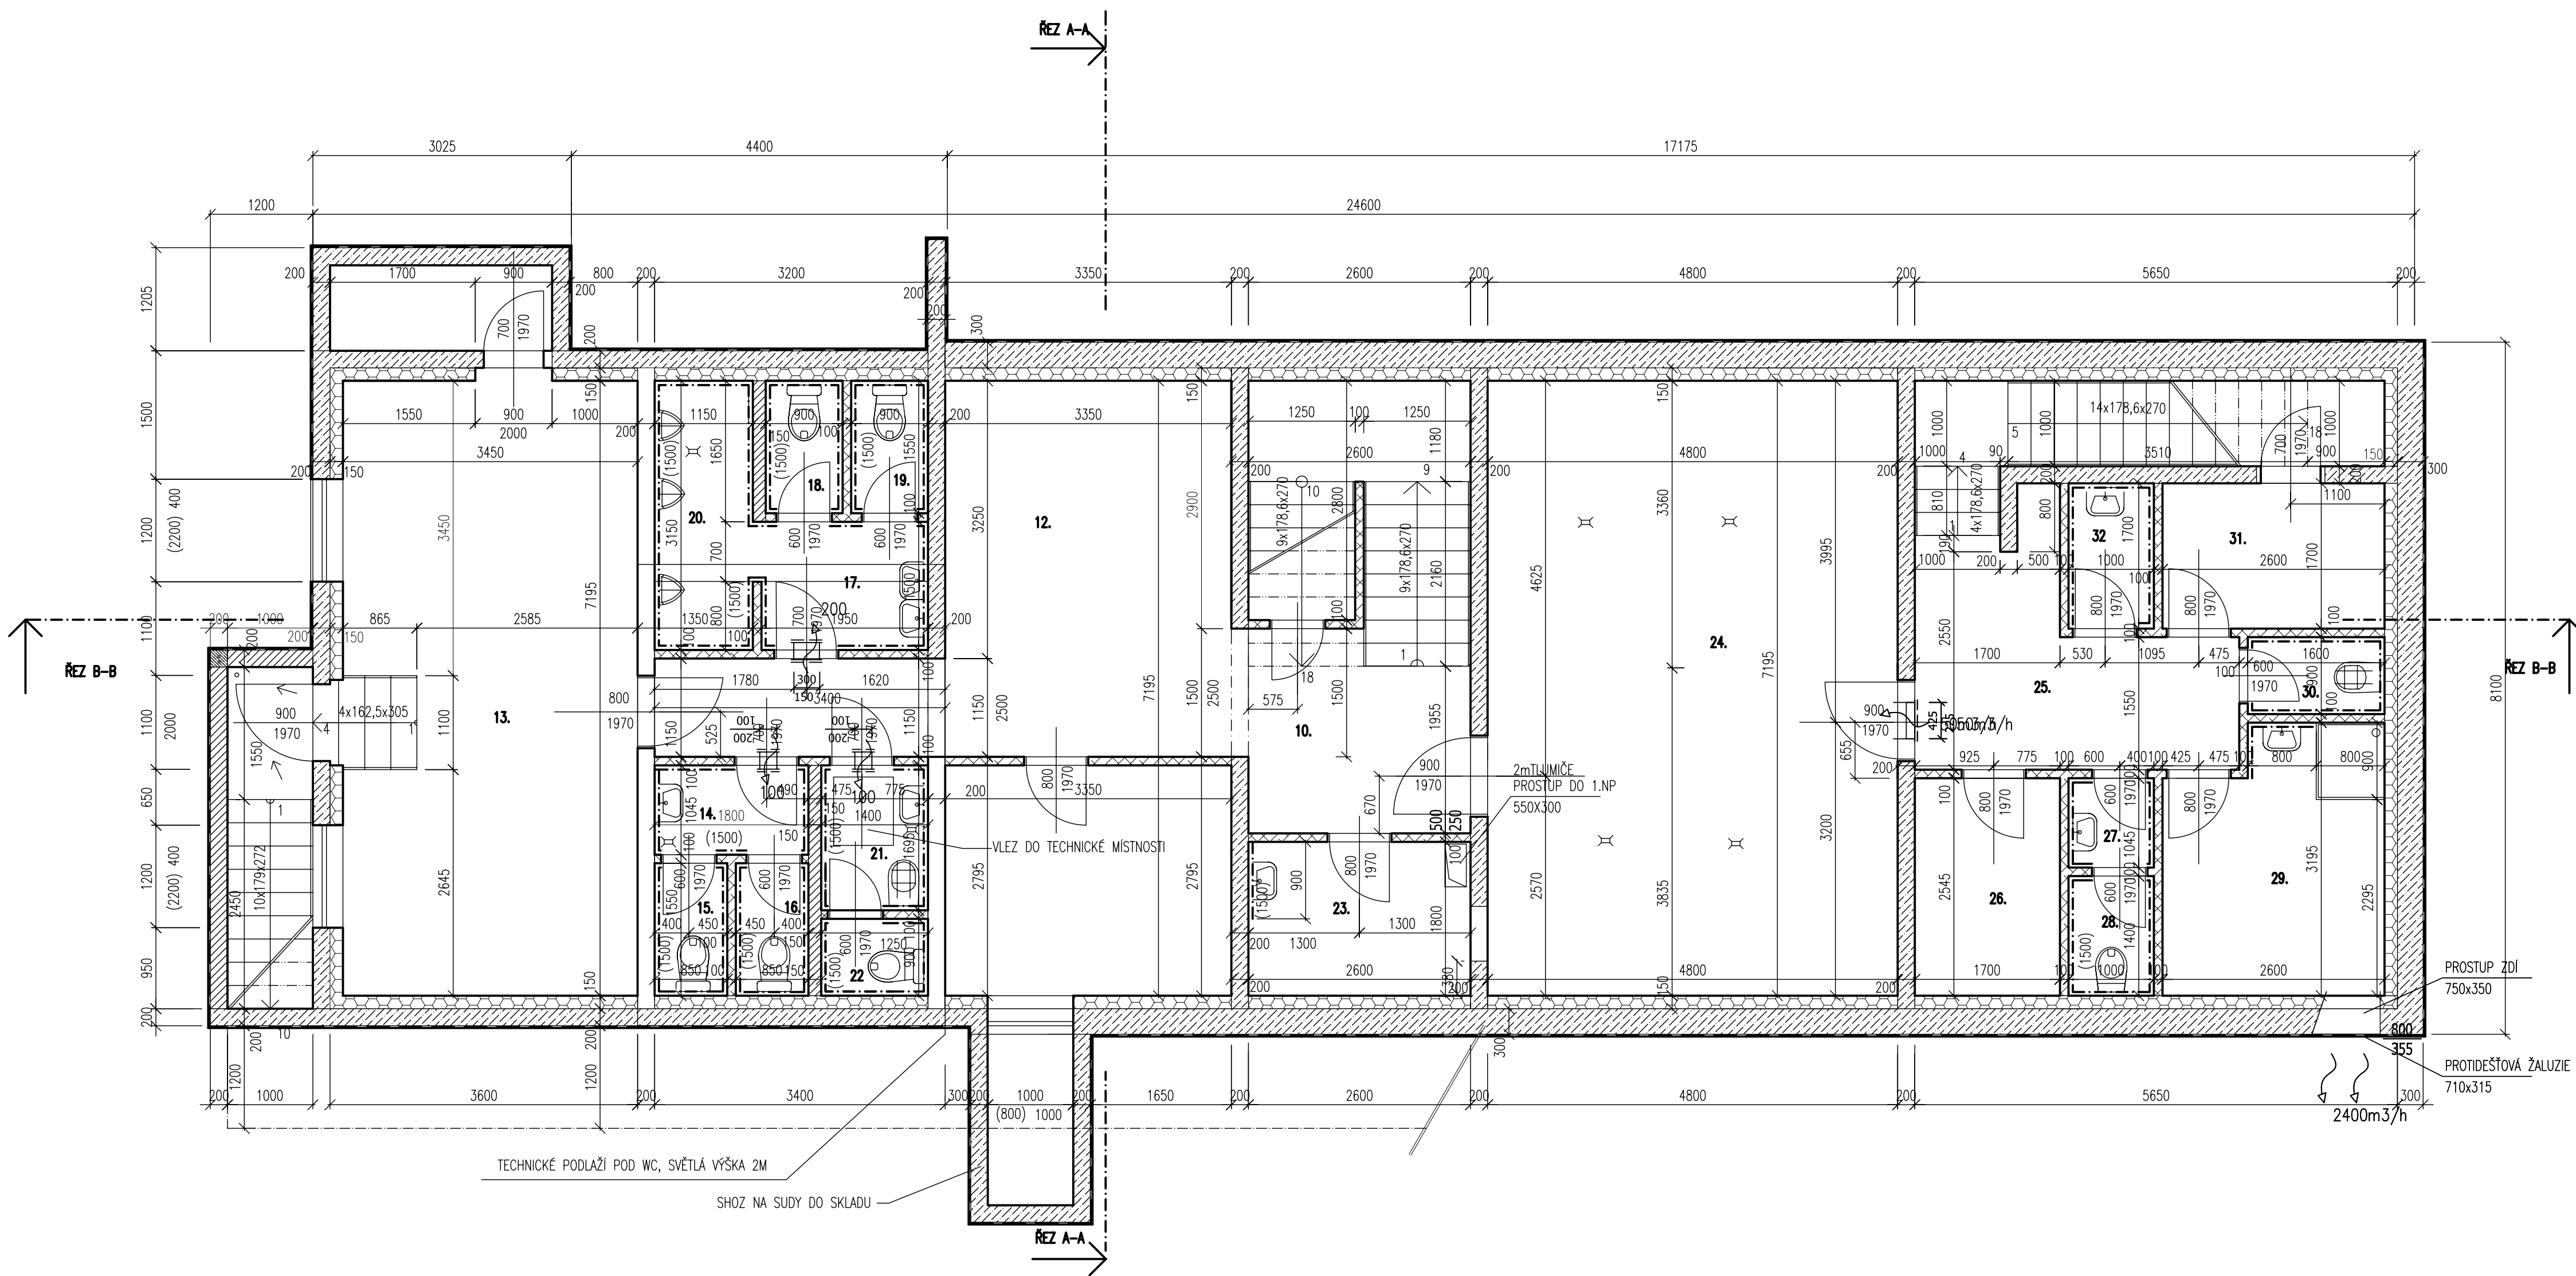

LEGENDA MÍSTNOSTÍ

Č.	NÁZEV MÍSTNOSTI	m ²	PODLAHA	ÚPRAVY
10	SCHODIŠTĚVÝ PROSTOR	5.08	DLAŽBA	KERAMICKÝ SOKL
11	SKLAD NÁPOJŮ	9.36	DLAŽBA	KERAMICKÝ SOKL
12	HALA	14.74	DLAŽBA	KERAMICKÝ SOKL
13	KANCELÁŘ	24.82	DLAŽBA	KERAMICKÝ SOKL
14	WC ŽENY - UMÝVÁRNA	1.88	DLAŽBA	OBKLAD VÝŠKY 1500mm
15	WC ŽENY	1.31	DLAŽBA	OBKLAD VÝŠKY 1500mm
16	WC ŽENY	1.31	DLAŽBA	OBKLAD VÝŠKY 1500mm
17	WC MUŽI UMÝVÁRNA	2.92	DLAŽBA	OBKLAD VÝŠKY 1500mm
18	WC MUŽI	1.39	DLAŽBA	OBKLAD VÝŠKY 1500mm
19	WC MUŽI	1.39	DLAŽBA	OBKLAD VÝŠKY 1500mm
20	PISOÁRY	13.3	DLAŽBA	OBKLAD VÝŠKY 1500mm
21	WC ZAMĚSTNANCI - UMÝVÁRNA	2.11	DLAŽBA	OBKLAD VÝŠKY 1500mm
22	WC ZAMĚSTNANCI	1.12	DLAŽBA	OBKLAD VÝŠKY 1500mm
23	TECHNICKÁ MÍSTNOST	4.68	DLAŽBA	KERAMICKÝ SOKL
24	KUCHYŇ	34.53	DLAŽBA	KERAMICKÝ SOKL
25	CHODBA	6.32	DLAŽBA	KERAMICKÝ SOKL
26	SKLADOVACÍ PROSTOR	4.32	DLAŽBA	KERAMICKÝ SOKL
27	WC ZAMĚSTNANCI - UMÝVÁRNA	1.10	DLAŽBA	OBKLAD VÝŠKY 1500mm
28	WC ZAMĚSTNANCI	1.40	DLAŽBA	OBKLAD VÝŠKY 1500mm
29	ŠATNA	8.26	DLAŽBA	KERAMICKÝ SOKL
30	VÝLEVKA	1.44	DLAŽBA	OBKLAD VÝŠKY 1500mm
31	SKLAD	4.42	DLAŽBA	KERAMICKÝ SOKL
32	HRUBÁ PŘÍPRAVNA ZELENINY	1.70	DLAŽBA	OBKLAD VÝŠKY 1500mm

- BETONG 490x198x190
- IZOLAČNÍ SENDVIČOVÝ KOMPLEX TL. 140MM + SÁDROKARTON TL. 12MM
- BETONG 490x147x190
- ZEMINA
- žb
- PERIMETR
- HYDROIZOLAČNÍ NÁSTŘÍK

0,000 = 212.50 m. n. m.

HLAVNÍ INŽENÝR		VYPRACOVAL		ATELIÉR CHADIMA	
ING. ARCH. VLADIMÍR CHADIMA		ING. RADIM HORKÝ			
INVESTOR	Mgr. JAROSLAV ŠMARDA, BRNO, NEZAMYSLOVA 20				
MÍSTO	BRNO BOHUNICE, UL. ČENKA RŮŽIČKY				
KOMERČNÍ PROSTOR Bk BOHUNICE				FORMÁT	A1
				DATUM	ČERVEN 07
PŮDORYS 1.PP				mříčko 1:50	č. výkresu 1